

INWESTOR:



APM
DEVELOPMENT

APM VI Sp. z o.o.
ul. Bartycka 85 lok. U1, 00-716 Warszawa
tel. +48 22847 91 86, +48 22847 91 84



LOKALE
INWESTYCYJNE

LOKALIZACJA LOKALU O INNYM PRZEZNACZENIU NIŻ MIESZKALNY

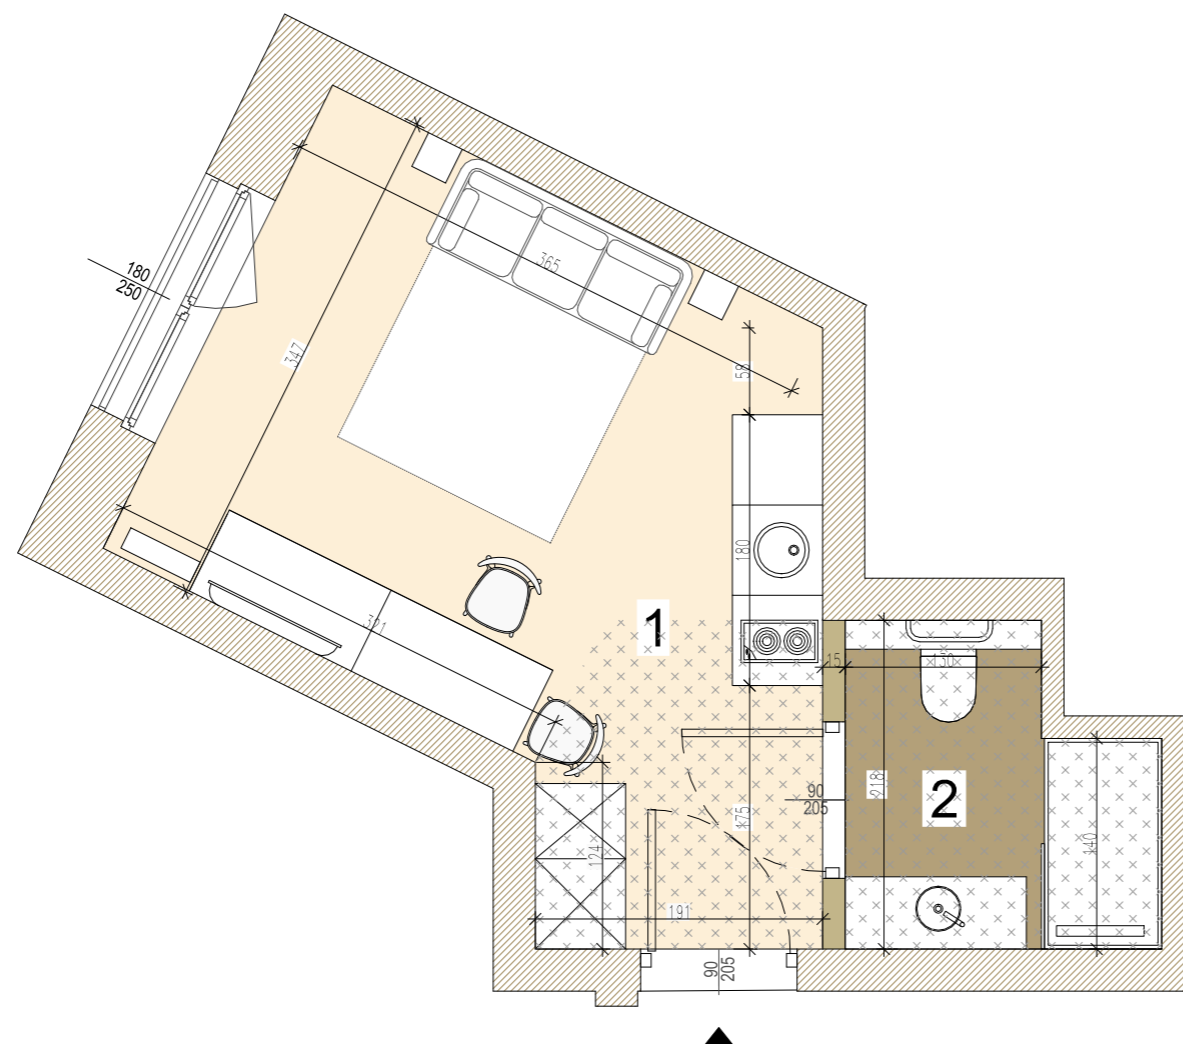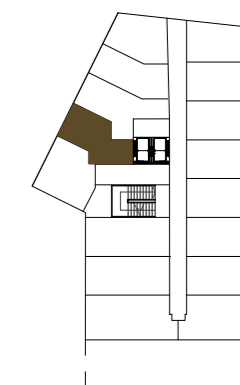


NUMER LOKALU O INNYM PRZEZNACZENIU NIŻ MIESZKALNY	K2.13
PIĘTRO	1
POWIERZCHNIA LOKALU O INNYM PRZEZNACZENIU NIŻ MIESZKALNY Z POWIERZCHNIĄ POD ŚCIANKAMI DZIAŁOWYMI	21.18 m ²
POWIERZCHNIA LOKALU O INNYM PRZEZNACZENIU NIŻ MIESZKALNY BEZ POWIERZCHNI POD ŚCIANKAMI DZIAŁOWYMI	20.85 m ²

WYKAZ POMIESZCZEŃ W LOKALU:

1. POKÓJ	16.88 m ²
2. ŁAZIENKA	3.97 m ²
SUMA POWIERZCHNI POMIESZCZEŃ	20.85 m ²
POWIERZCHNIA POD ŚCIANKAMI DZIAŁOWYMI NADAJĄCYMI SIĘ DO DEMONTAŻU	0.33 m ²
POWIERZCHNIA LOKALU	21.18 m ²

SKALA 1:50 (PRZY WYDRUKU NA A3)

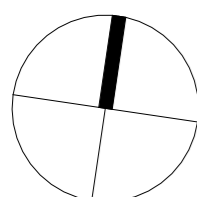

UWAGI:

- Powierzchnia użytkowa lokalu liczona zgodnie z zasadami zawartymi w Polskiej Normie PN-ISO 9836:1997. Do powierzchni użytkowej lokalu wlicza się powierzchnie elementów nadających się do demontażu (rury, kanały, ścianki działowe). Do powierzchni użytkowej nie są wliczane powierzchnie otworów na drzwi i okna oraz nisze w elementach zamykających.
- Powierzchnie pomieszczeń oraz pomiary podano z uwzględnieniem tynków.
- Rysunek opracowano na podstawie projektu budowlanego.
- Powierzchnie i wymiary mogą ulec niewielkim zmianom wynikającym z realizacji obiektu.
- Wysokość pomieszczenia od posadzki do powierzchni wykończonego sufitu wynosi w przypadku sufitu podwieszanego nie mniej niż 250 cm, w przypadku braku sufitu podwieszanego nie mniej niż 295 cm.
- Na rysunku nie pokazano rozprawień instalacyjnych.

LEGENDA:

	POWIERZCHNIA POKOJU		SZER.	WYMIARY OKNA/DRZWI
	POWIERZCHNIA ŁAZIENKI		WYS.	
	ŚCIANY STAŁE: KONSTRUKCYJNE/MIĘDZYLOKALOWE			OKNO ROZWIERNIE
	ŚCIANY DZIAŁOWE MOŻLIWE DO DEMONTAŻU			OKNO STAŁE
	ZAKRES SUFITÓW PODWIESZANYCH h=2,50m, ZASILAJĄCYCH PRZEBIEG INST. WENTYLACJI			DRZWI WEJŚCIOWE