

INWESTOR:



**APM**  
DEVELOPMENT

APM VI Sp. z o.o.  
ul. Bartycka 85 lok. U1, 00-716 Warszawa  
tel. +48 22847 91 86, +48 22847 91 84



LOKALE  
INWESTYCYJNE

LOKALIZACJA LOKALU O INNYM PRZEZNACZENIU NIŻ MIESZKALNY

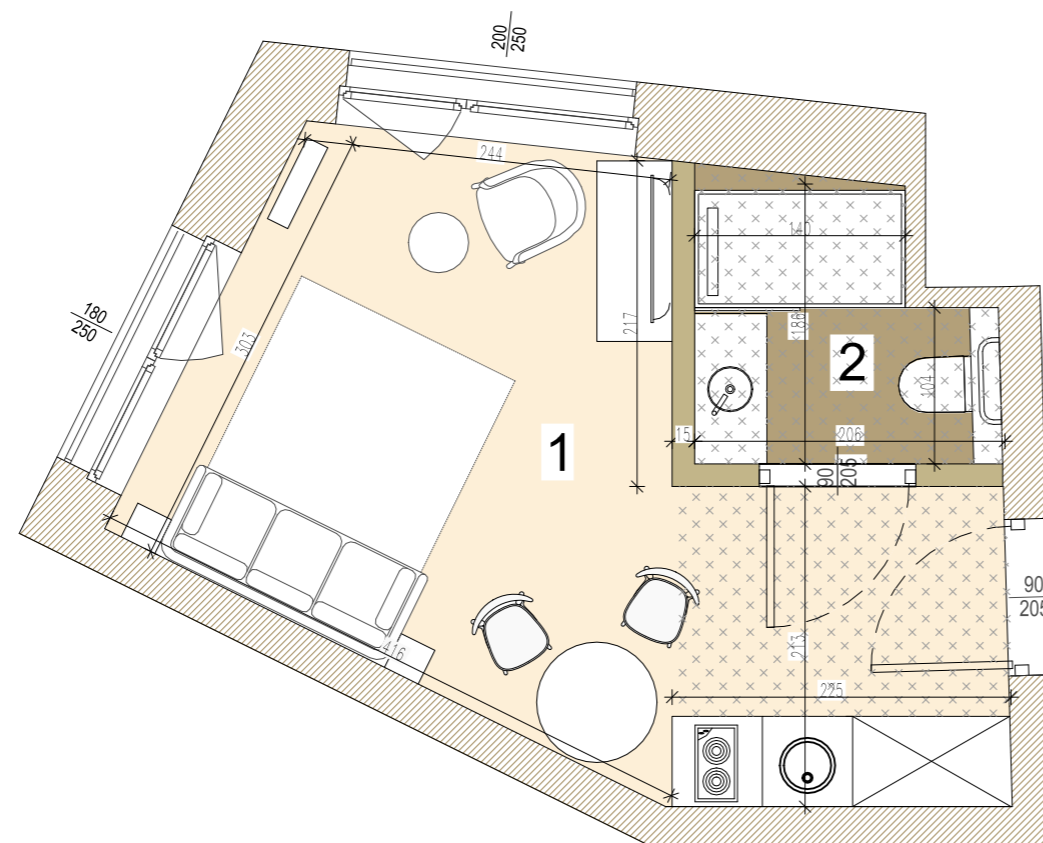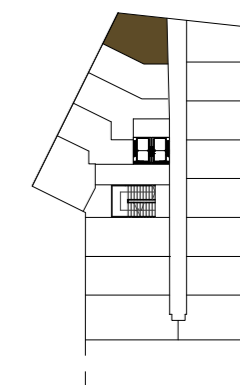

SKALA 1:50 (PRZY WYDRUKU NA A3)



**UWAGI:**

1. Powierzchnia użytkowa lokalu liczona zgodnie z zasadami zawartymi w Polskiej Normie PN-ISO 9836:1997. Do powierzchni użytkowej lokalu wlicza się powierzchnie elementów nadających się do demontażu (rury, kanały, ścianki działowe). Do powierzchni użytkowej nie są wliczane powierzchnie otworów na drzwi i okna oraz nisze w elementach zamykających.
2. Powierzchnie pomieszczeń oraz pomiary podano z uwzględnieniem tynków.
3. Rysunek opracowano na podstawie projektu budowlanego.
4. Powierzchnie i wymiary mogą ulec niewielkim zmianom wynikającym z realizacji obiektu.
5. Wysokość pomieszczenia od posadzki do powierzchni wykończonego sufitu wynosi w przypadku sufitu podwieszanego nie mniej niż 250 cm, w przypadku braku sufitu podwieszanego nie mniej niż 295 cm.
6. Na rysunku nie pokazano rozprawień instalacyjnych.

**LEGENDA:**

	POWIERZCHNIA POKOJU		SZER WYS	WYMIARY OKNA/DRZWI
	POWIERZCHNIA ŁAZIENKI			OKNO ROZWIERNE
	ŚCIANY STAŁE: KONSTRUKCYJNEJ MIĘDZYLOKALOWE			OKNO STAŁE
	ŚCIANY DZIAŁOWE MOŻLIWE DO DEMONTAŻU			DRZWI WEJŚCIOWE
	ZAKRES SUFITÓW PODWIESZANYCH h=2,50m, ZASILAJĄCYCH PRZEBIEG INST. WENTYLACJI			

NUMER LOKALU O INNYM PRZEZNACZENIU NIŻ MIESZKALNY	K2.16
PIĘTRO	1
POWIERZCHNIA LOKALU O INNYM PRZEZNACZENIU NIŻ MIESZKALNY <b>Z POWIERZCHNIĄ POD ŚCIANKAMI DZIAŁOWYMI</b>	20.36 m <sup>2</sup>
POWIERZCHNIA LOKALU O INNYM PRZEZNACZENIU NIŻ MIESZKALNY BEZ POWIERZCHNI POD ŚCIANKAMI DZIAŁOWYMI	19.73 m <sup>2</sup>

**WYKAZ POMIESZCZEŃ W LOKALU:**

1. POKÓJ	16.38 m <sup>2</sup>
2. ŁAZIENKA	3.35 m <sup>2</sup>
SUMA POWIERZCHNI POMIESZCZEŃ	19.73 m <sup>2</sup>
POWIERZCHNIA POD ŚCIANKAMI DZIAŁOWYMI NADAJĄCYMI SIĘ DO DEMONTAŻU	0.63 m <sup>2</sup>
<b>POWIERZCHNIA LOKALU</b>	<b>20.36 m<sup>2</sup></b>