

**PREZYDENT
Miasta Stołecznego Warszawy**

m.p. organu wydającego

Województwo: **mazowieckie**
Powiat: **m.st.Warszawa**
Jednostka ewidencyjna : **m.st.Warszawa**
Dzielnica Mokotów
Identyfikator jedn. ewid.: **146505_8**
Identyfikator obrębu: **146505_8.0228**

BG-MOK-A.6621.1254.2019.AWE

WYPIS Z REJESTRU GRUNTÓW
W/G STANU NA DZIEŃ 2019-05-16 GODZ. 08:17

STAN PRAWNY

Numer jednostki rejestrowej	Numer działki	Pow. działki (ha)	Nr KW	Pozycja kartoteki budynków
G.9	22/1	0.0740	WA2M/00193694/1	

STAN WŁASNOŚCI I WŁADANIA

Nazwa / Nazwisko i imię (imiona rodziców) Siedziba / Adres	Udział w lokalu	Charakter władania	Udział w gruncie	Związany z prawem do lokalu w budynku	
				Nr lok	Nr ewid. bud.
APM VI SPÓŁKA Z OGRANICZONĄ ODPOWIEDZIALNOŚCIĄ 00-716 Warszawa ul. Bartycka 85 m. U1		WŁAŚCICIEL	1		

ZESTAWIENIE POWIERZCHNI WG UŻYTKÓW I KLAS

Numer działki	Położenie działki Bliższe położenie działki	Klasoużytek			Pow. Użytku (ha)	Pow. Działki (ha)	Numery Arkuszy Mapy
		Rodzaj użytku	Symbol użytku	Klasa			
22/1	ul. Pory 67	Grunty orne Tereny mieszkaniowe	R B	Iva	0.0342 0.0398	0.0740	
Identyfikator działki: 146505_8.0228.22/1							
Rejestr zabytków : Rejon statystyczny : 02 Kategoria drogi : Numer drogi :							
UWAGI:							
Razem :					0.0740	0.0740	

Słownie: siedemset czterdzieści m kw.

**DOKUMENT NINIEJSZY JEST PRZEZNACZONY
DO DOKONANIA WPISU W KSIĘDZE WIECZYSTEJ**

Wykonał(a): **WEGRZYNOWSKA ANETA**
BG-D-IV-A-AWE-74540-1109-22608/19



z up. PREZYDENTA M.ST. WARSZAWY

Katarzyna Sienkiewicz
p.o. Naczelnika Wydziału
Ewidencji Gruntów i Budynków
dla Dzielnicy Mokotów
w Burze Geodezji i Katastru

Warszawa, dnia 2019-05-16

Urząd m. st. Warszawy
Biuro Geodezji i Katastru
Wydział Ewidencji Gruntów i Budynków
dla Dzielnicy Mokotów
ul. Sandomierska 12, 02-567 Warszawa


PREZYDENT
MIASTA STOŁECZNEGO WARSZAWY

Województwo: Mazowieckie
Powiat: m.st. Warszawa
Jednostka ewidencyjna: m.st. Warszawa
Dzielnica Mokotów
Identyfikator jedn. ewid.: 146505_8
Identyfikator obrębu: 146505_8.0228
Numery działek: 22/1

BG-MOK-A.6621.1254.2019.AWE

Wyrys z mapy ewidencyjnej

Skala 1:500

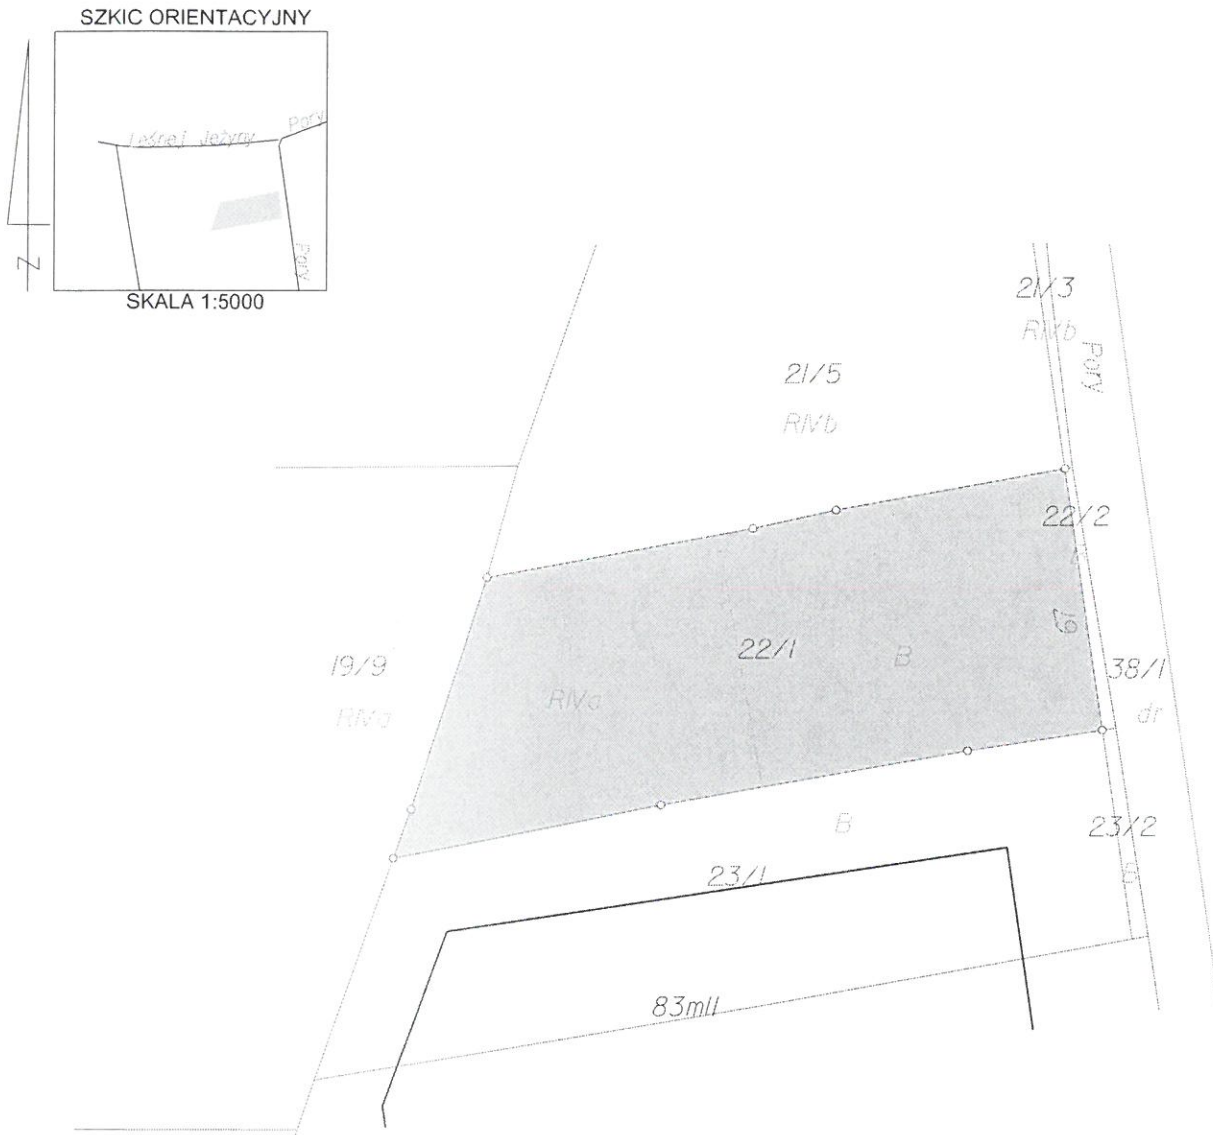

Wykonał(a): WĘGRZYNOWSKA ANETA
Warszawa, dn. 2019-05-16

BG-D-IV-A-AWE-74541-1109-790/19

Urząd Miasta Stołecznego
Biuro Geodezji i Katastru
Wydział Ewidencji Gruntów i Budynków
dla Dzielnicy Mokotów
ul. Sandomierska 12, 02-567 Warszawa



z up. PREZYDENTA M.ST. WARSZAWY

Katarzyna Sienkiewicz
p.o. Naczelnika Wydziału
Ewidencji Gruntów i Budynków
dla Dzielnicy Mokotów
w Biurze Geodezji i Katastru